


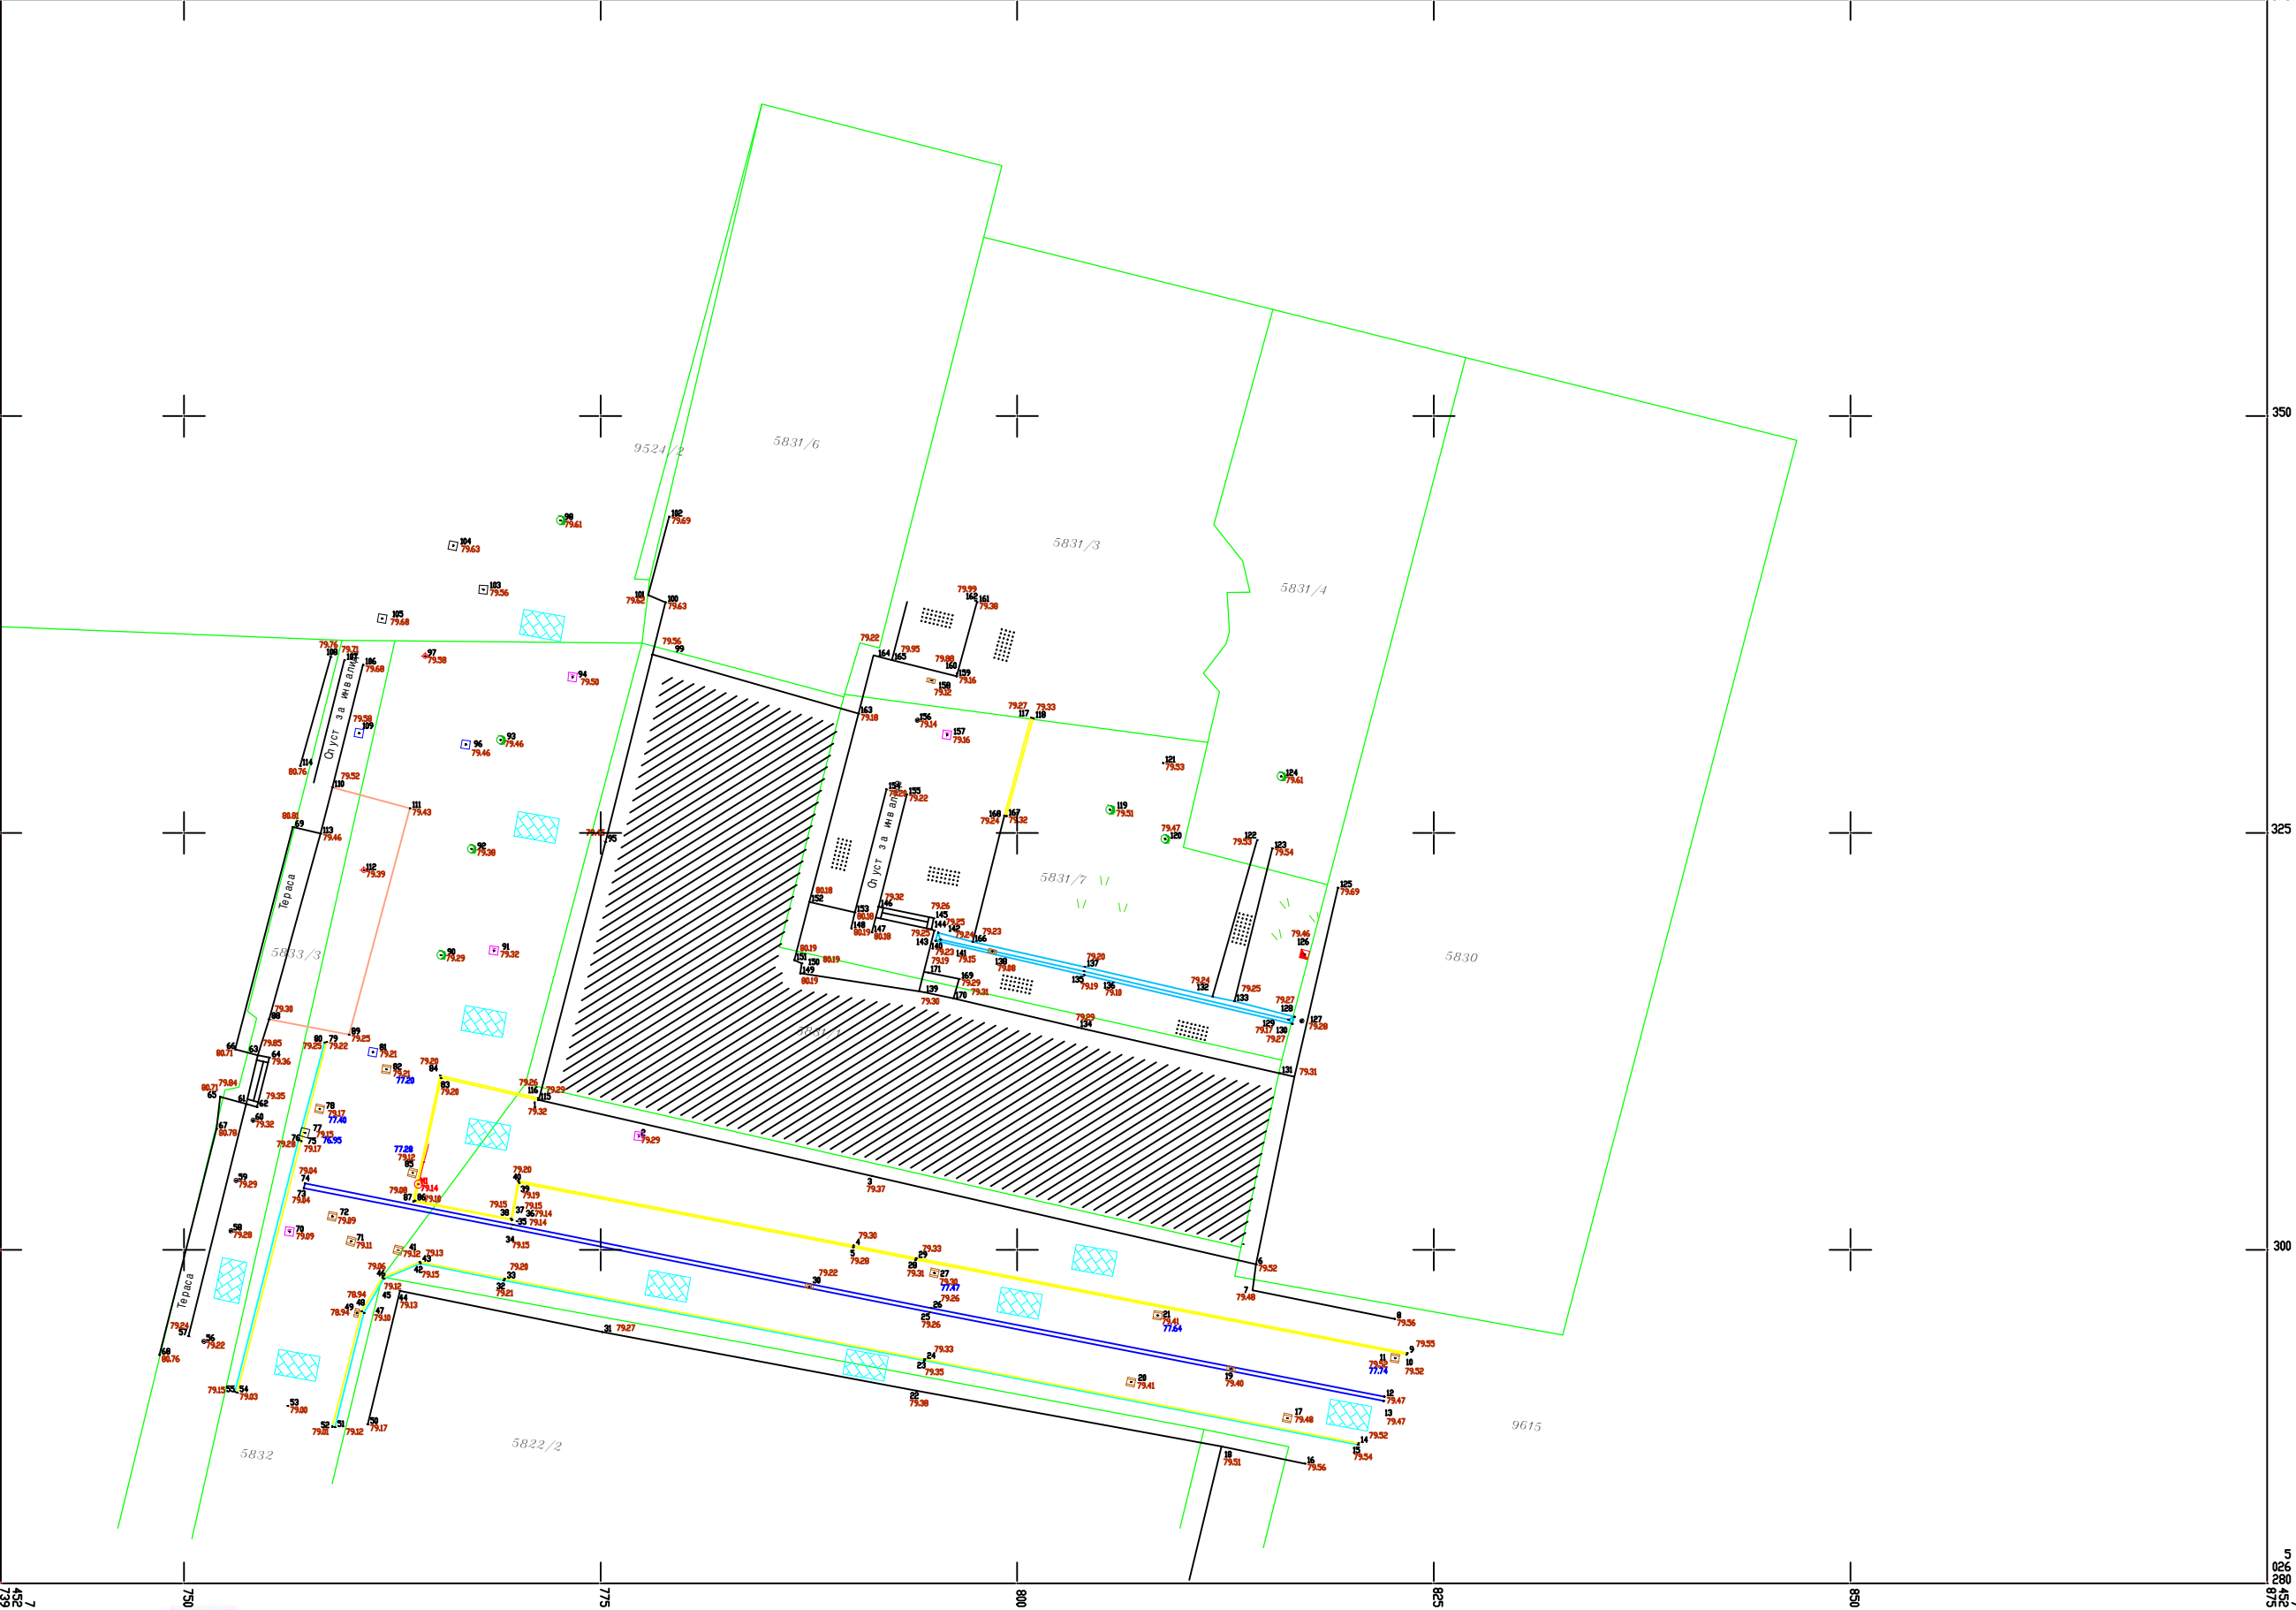

Оверава :



Датум:19.07.2019.

Лист-1

КАТАСТАРСКЕ ОПШТИНЕ И ВЕЗЕ ЛИСТОВА
ОПШТИНА: Зрењанин
К.о. Зрењанин





РАЗМЕРА 1:250

- | | | | |
|---|-----------------------------------|---|-----------------|
| — | Катастарско стање граница парцела | — | сливник |
| + | канделабер | — | зелена површина |
| — | струја - надземни ормарић | — | бетон - стаза |
| — | шахта канализација | — | бетон - стаза |
| — | дрво | — | непозната шахта |
| — | вода - шахта | — | телефон - шахта |

"ГЕОПАНОНИЈА" д.о.о. Нови Сад
ул. Петра Драпшина бр.46

Оверава:

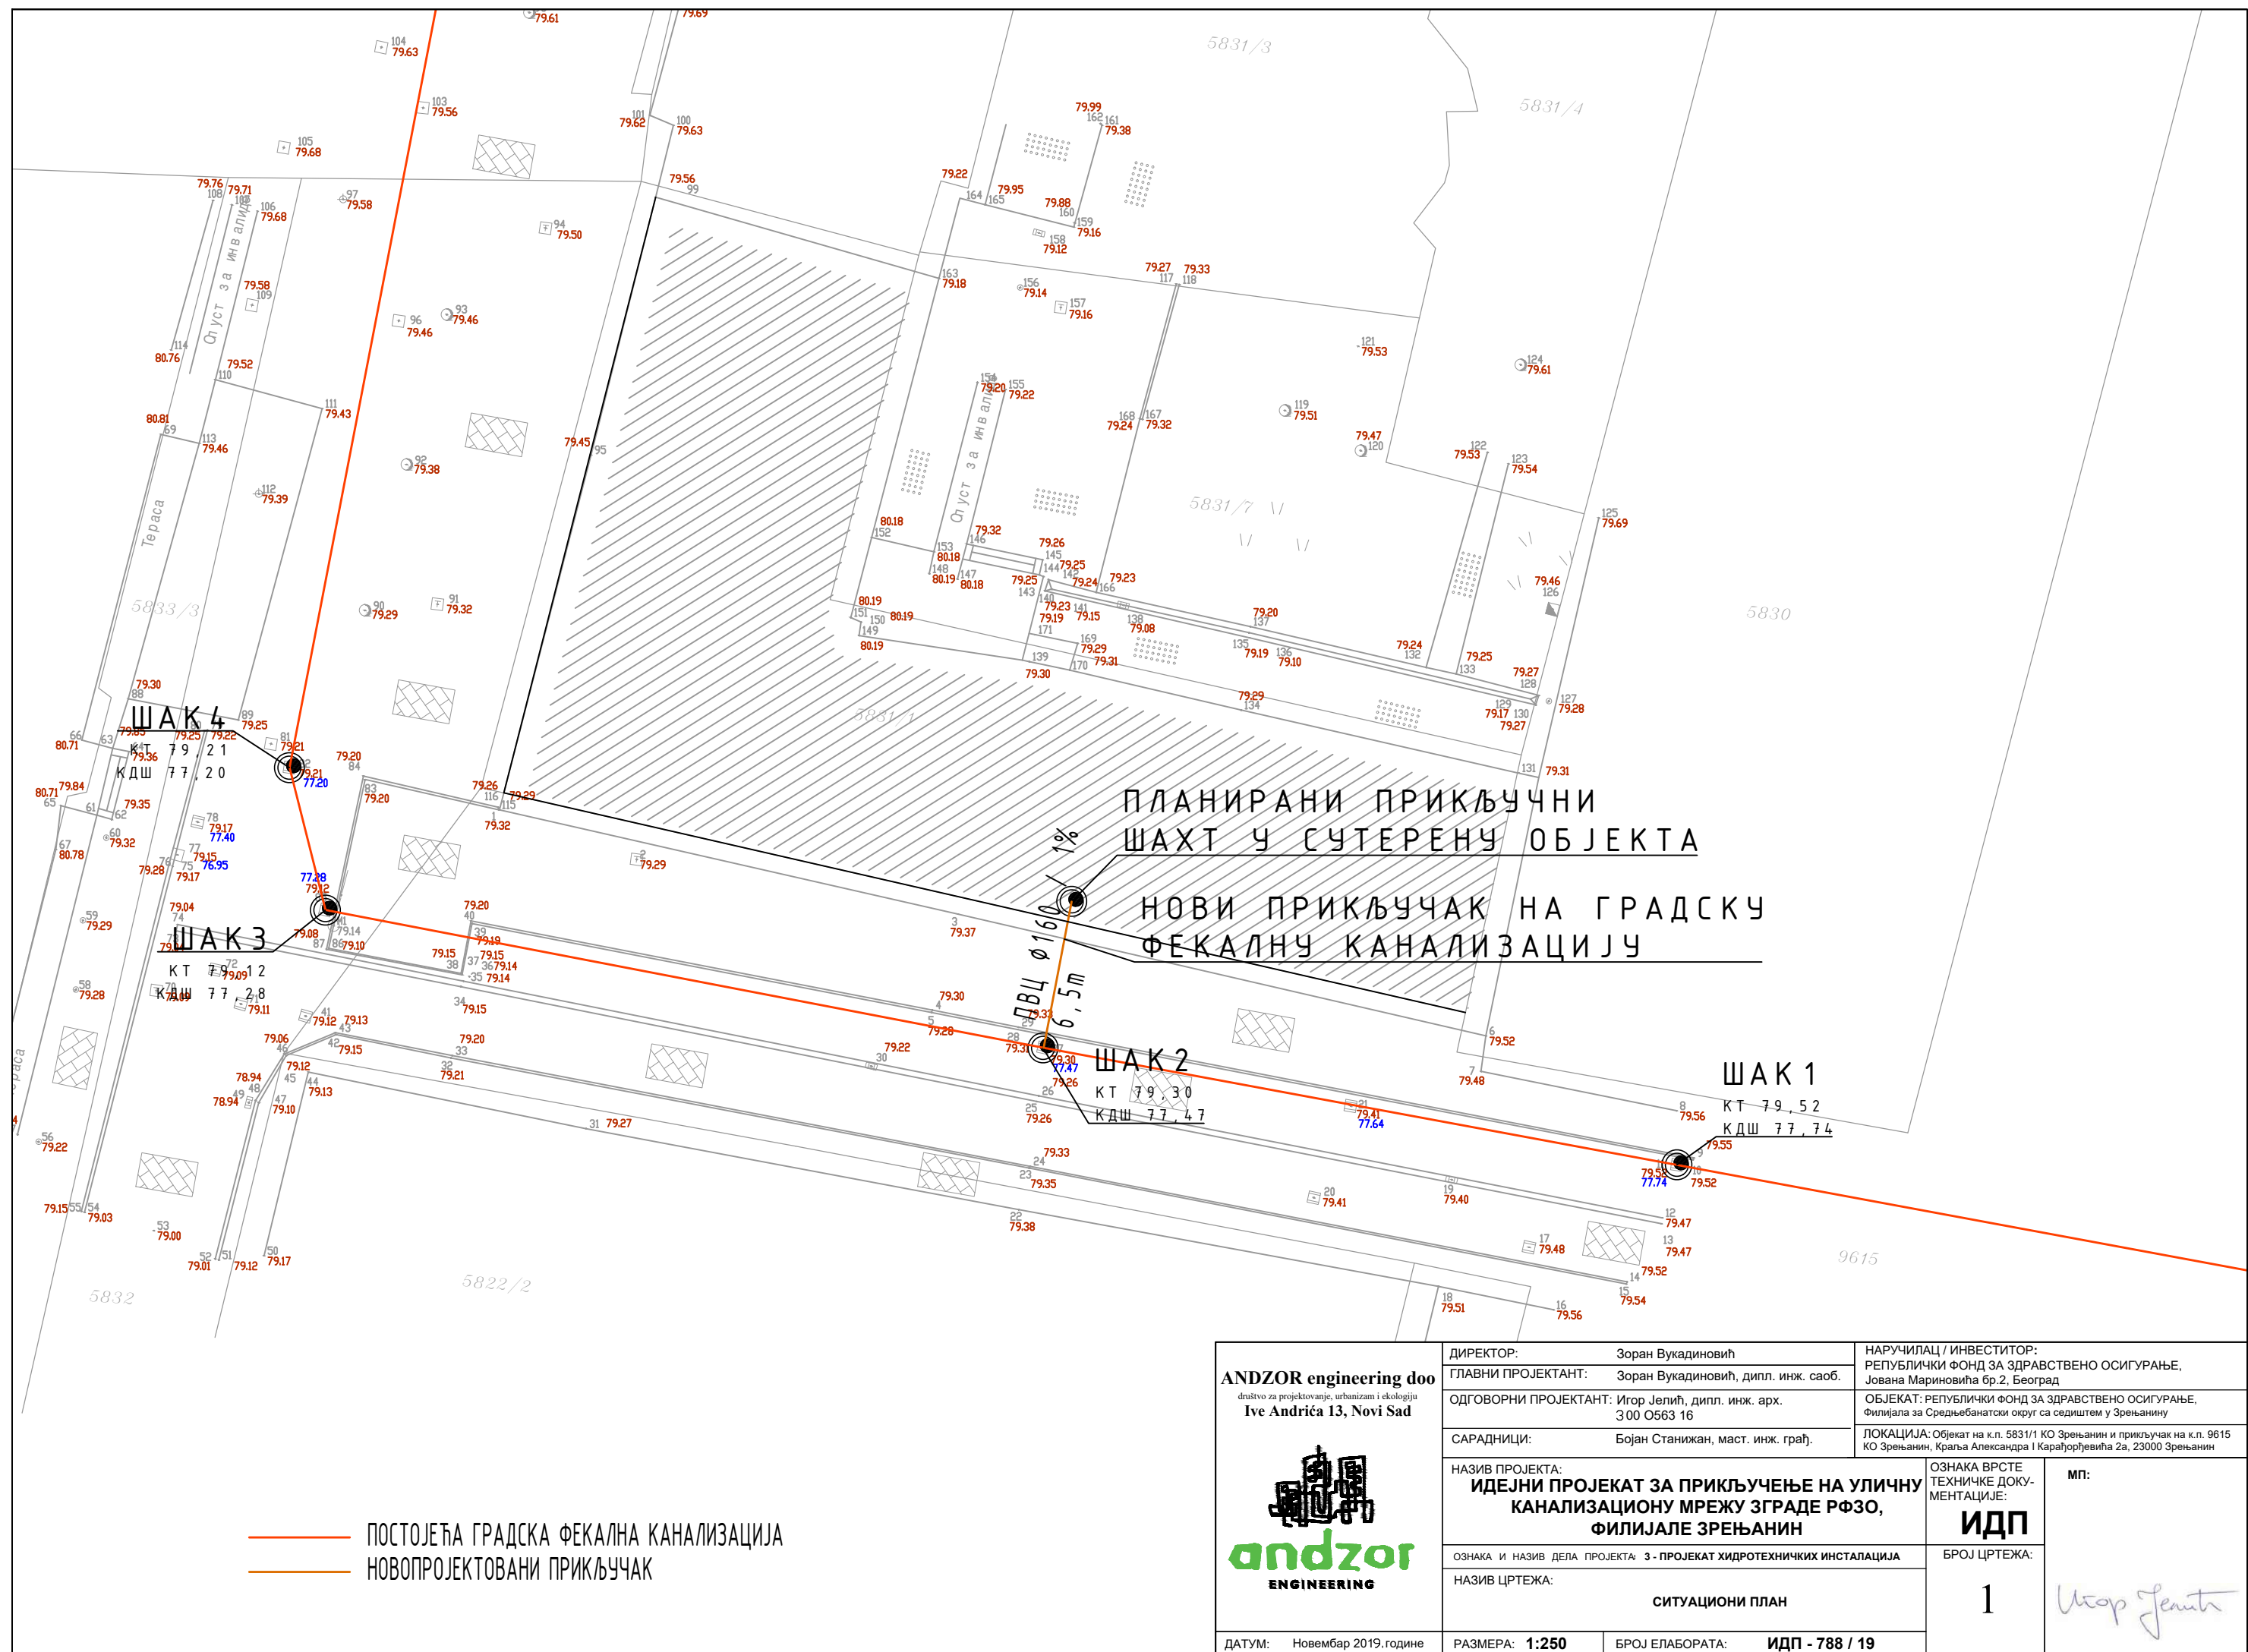

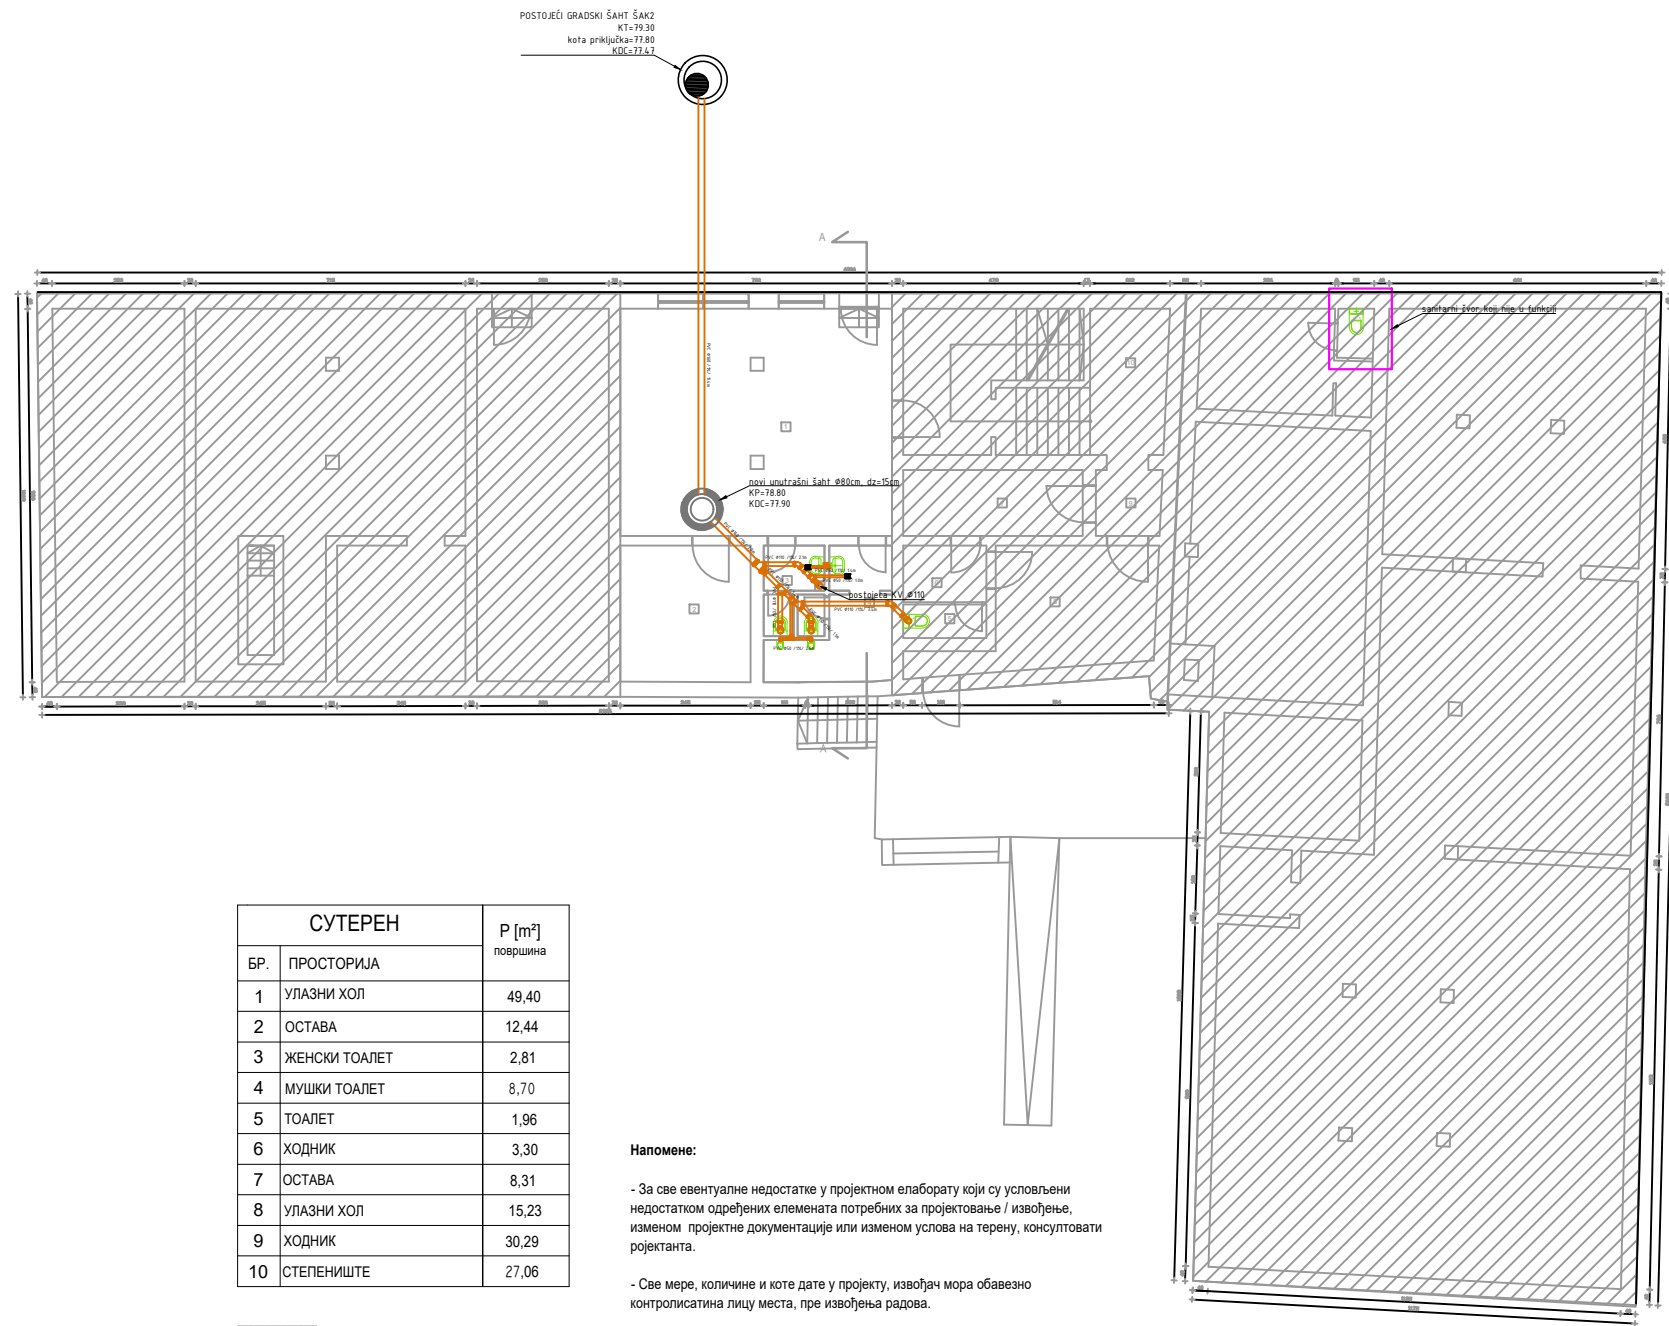

СУТЕРЕН		P [m²] површина
БР.	ПРОСТОРИЈА	
1	УЛАЗНИ ХОЛ	49,40
2	ОСТАВА	12,44
3	ЖЕНСКИ ТОАЛЕТ	2,81
4	МУШКИ ТОАЛЕТ	8,70
5	ТОАЛЕТ	1,96
6	ХОДНИК	3,30
7	ОСТАВА	8,31
8	УЛАЗНИ ХОЛ	15,23
9	ХОДНИК	30,29
10	СТЕПЕНИШТЕ	27,06

 НИЈЕ ПРЕДМЕТ ОБРАДЕ ПРОЈЕКТА


Напомене:

- За све евентуалне недостатке у пројектном елаборату који су условљени недостатком одређених елемената потребних за пројектовање / извођење, изменом пројектне документације или изменом услова на терену, консултовати пројектанта.

- Све мере, количине и коте дате у пројекту, извођач мора обавезно контролисати на лицу места, пре извођења радова.

- Све радове предвиђене овим Елаборатом извести стручно, по важећим стандардима и прописима, уз ангажовање квалификоване радне снаге.

ANDZOR engineering doo društvo za projektovanje, urbanizam i ekologiju Ive Andrića 13, Novi Sad 	ДИРЕКТОР:	Зоран Вукадиновић	НАРУЧИЛАЦ / ИНВЕСТИТОР:	
	ГЛАВНИ ПРОЈЕКТАНТ:	Зоран Вукадиновић, дипл. инж. саоб.	РЕПУБЛИЧКИ ФОНД ЗА ЗДРАВСТВЕНО ОСИГУРАЊЕ, Јована Маринковића бр.2, Београд	
	ОДГОВОРНИ ПРОЈЕКТАНТ:	Игор Јелић, дипл. инж. арх. 300 0563 16	ОБЈЕКАТ: РЕПУБЛИЧКИ ФОНД ЗА ЗДРАВСТВЕНО ОСИГУРАЊЕ, Филијала за Средњебанатски округ са седиштем у Зрењанину	
	САРАДНИЦИ:	Бојан Станижан, маст. инж. грађ.	ЛОКАЦИЈА: Објект на к.п. 5831/1 КО Зрењанин и прикључак на к.п. 9615 КО Зрењанин, Краља Александра I Карађорђевића 2а, 23000 Зрењанин	
	НАЗИВ ПРОЈЕКТА:		ОЗНАКА ВРСТЕ ТЕХНИЧКЕ ДОКУ- МЕНТАЦИЈЕ:	МП:
	ИДЕЈНИ ПРОЈЕКАТ ЗА ПРИКЉУЧЕЊЕ НА УЛИЧНУ КАНАЛИЗАЦИОНУ МРЕЖУ ЗГРАДЕ РФЗО, ФИЛИЈАЛЕ ЗРЕЊАНИН		ИДП	
	ОЗНАКА И НАЗИВ ДЕЛА ПРОЈЕКТА 3 - ПРОЈЕКАТ ХИДРОТЕХНИЧКИХ ИНСТАЛАЦИЈА		БРОЈ ЦРТЕЖА:	
НАЗИВ ЦРТЕЖА:		ОСНОВА ОБЈЕКТА	2	
ДАТУМ: Новембар 2019.године		РАЗМЕРА: 1:200	БРОЈ ЕЛАБОРАТА: ИДП - 788 / 19	

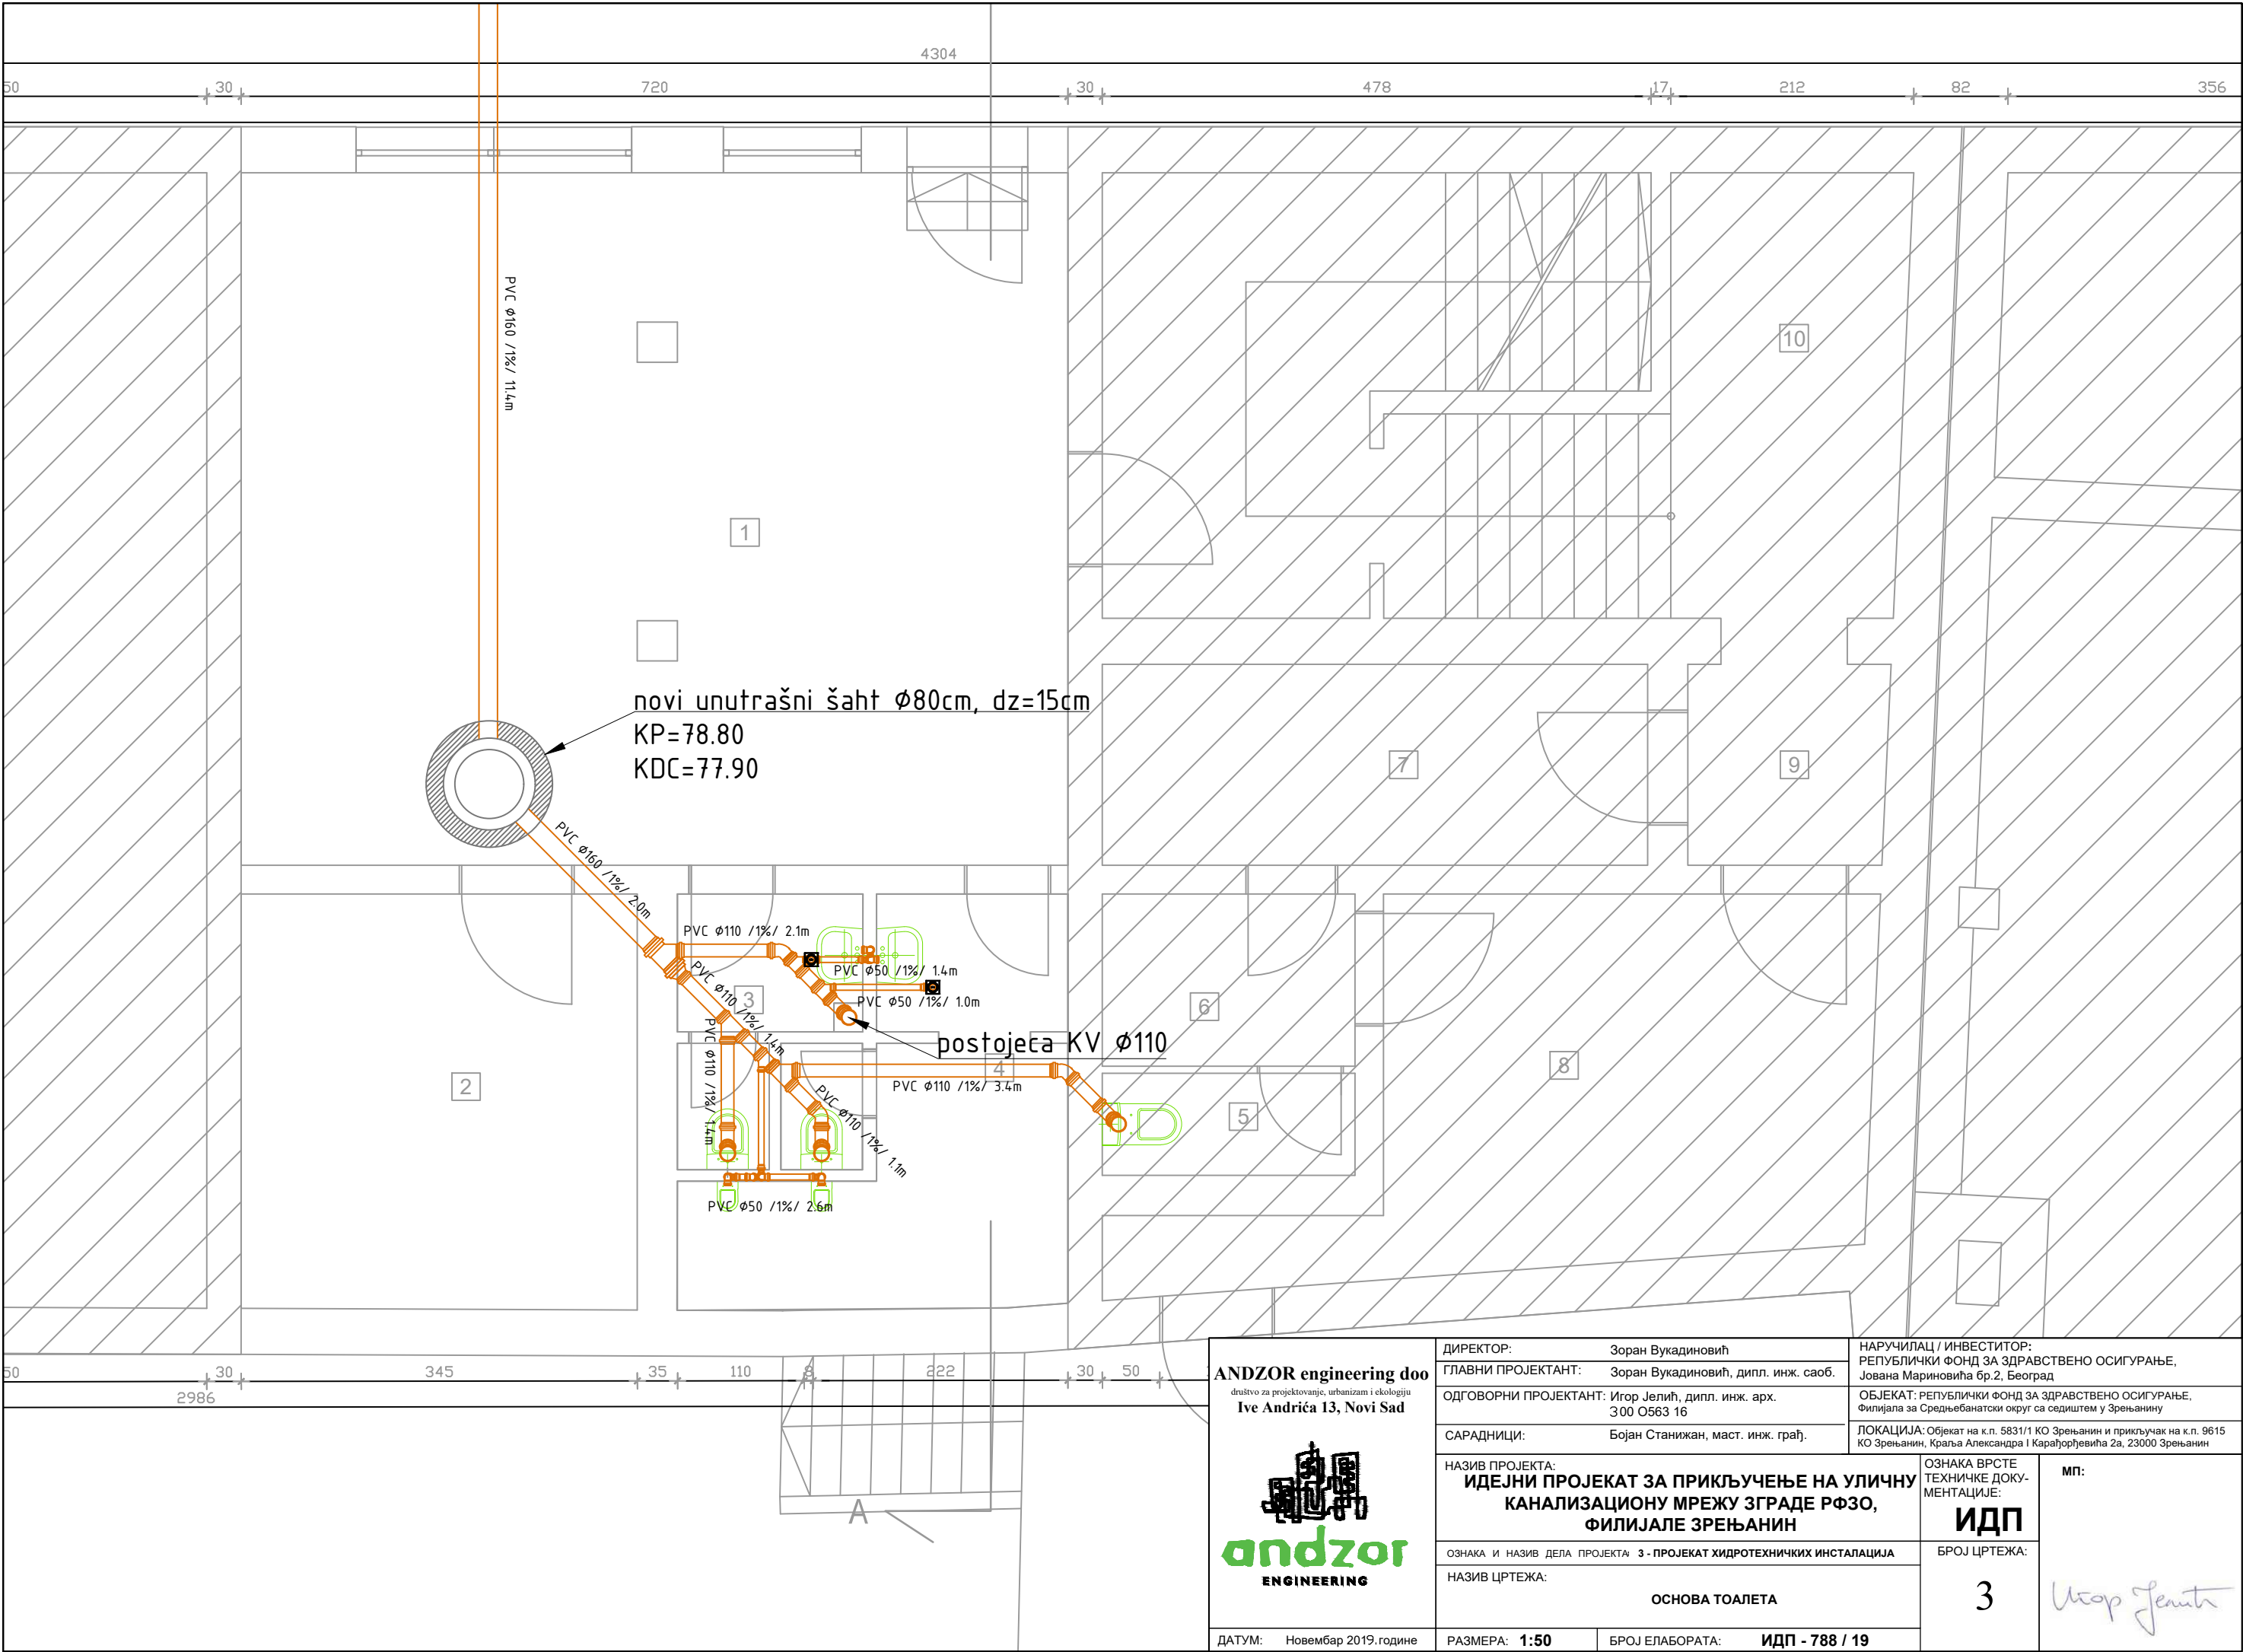

ANDZOR engineering doo
društvo za projektovanje, urbanizam i ekologiju
Ive Andrića 13, Novi Sad



ДАТУМ: Новембар 2019. године

ДИРЕКТОР: Зоран Вукадиновић
ГЛАВНИ ПРОЈЕКТАНТ: Зоран Вукадиновић, дипл. инж. саоб.
ОДГОВОРНИ ПРОЈЕКТАНТ: Игор Јелић, дипл. инж. арх.
300 0563 16
САРАДНИЦИ: Бојан Станижан, маст. инж. грађ.

НАЗИВ ПРОЈЕКТА:
**ИДЕЈНИ ПРОЈЕКАТ ЗА ПРИКЉУЧЕЊЕ НА УЛИЧНУ
КАНАЛИЗАЦИОНУ МРЕЖУ ЗГРАДЕ РФЗО,
ФИЛИЈАЛЕ ЗРЕЊАНИН**

ОЗНАКА И НАЗИВ ДЕЛА ПРОЈЕКТА: 3 - ПРОЈЕКАТ ХИДРОТЕХНИЧКИХ ИНСТАЛАЦИЈА

НАЗИВ ЦРТЕЖА:
ОСНОВА ТОАЛЕТА

РАЗМЕРА: 1:50

БРОЈ ЕЛАБОРАТА: ИДП - 788 / 19

НАРУЧИЛАЦ / ИНВЕСТИТОР:
РЕПУБЛИЧКИ ФОНД ЗА ЗДРАВСТВЕНО ОСИГУРАЊЕ,
Јована Маринковића бр.2, Београд
ОБЈЕКАТ: РЕПУБЛИЧКИ ФОНД ЗА ЗДРАВСТВЕНО ОСИГУРАЊЕ,
Филијала за Средњебанатски округ са седиштем у Зрењанину
ЛОКАЦИЈА: Објект на к.п. 5831/1 КО Зрењанин и прикључак на к.п. 9615
КО Зрењанин, Краља Александра I Карађорђевића 2а, 23000 Зрењанин


ОЗНАКА ВРСТЕ
ТЕХНИЧКЕ ДОКУ-
МЕНТАЦИЈЕ:
ИДП



БРОЈ ЦРТЕЖА:


3

МП:


Ugor Jelic

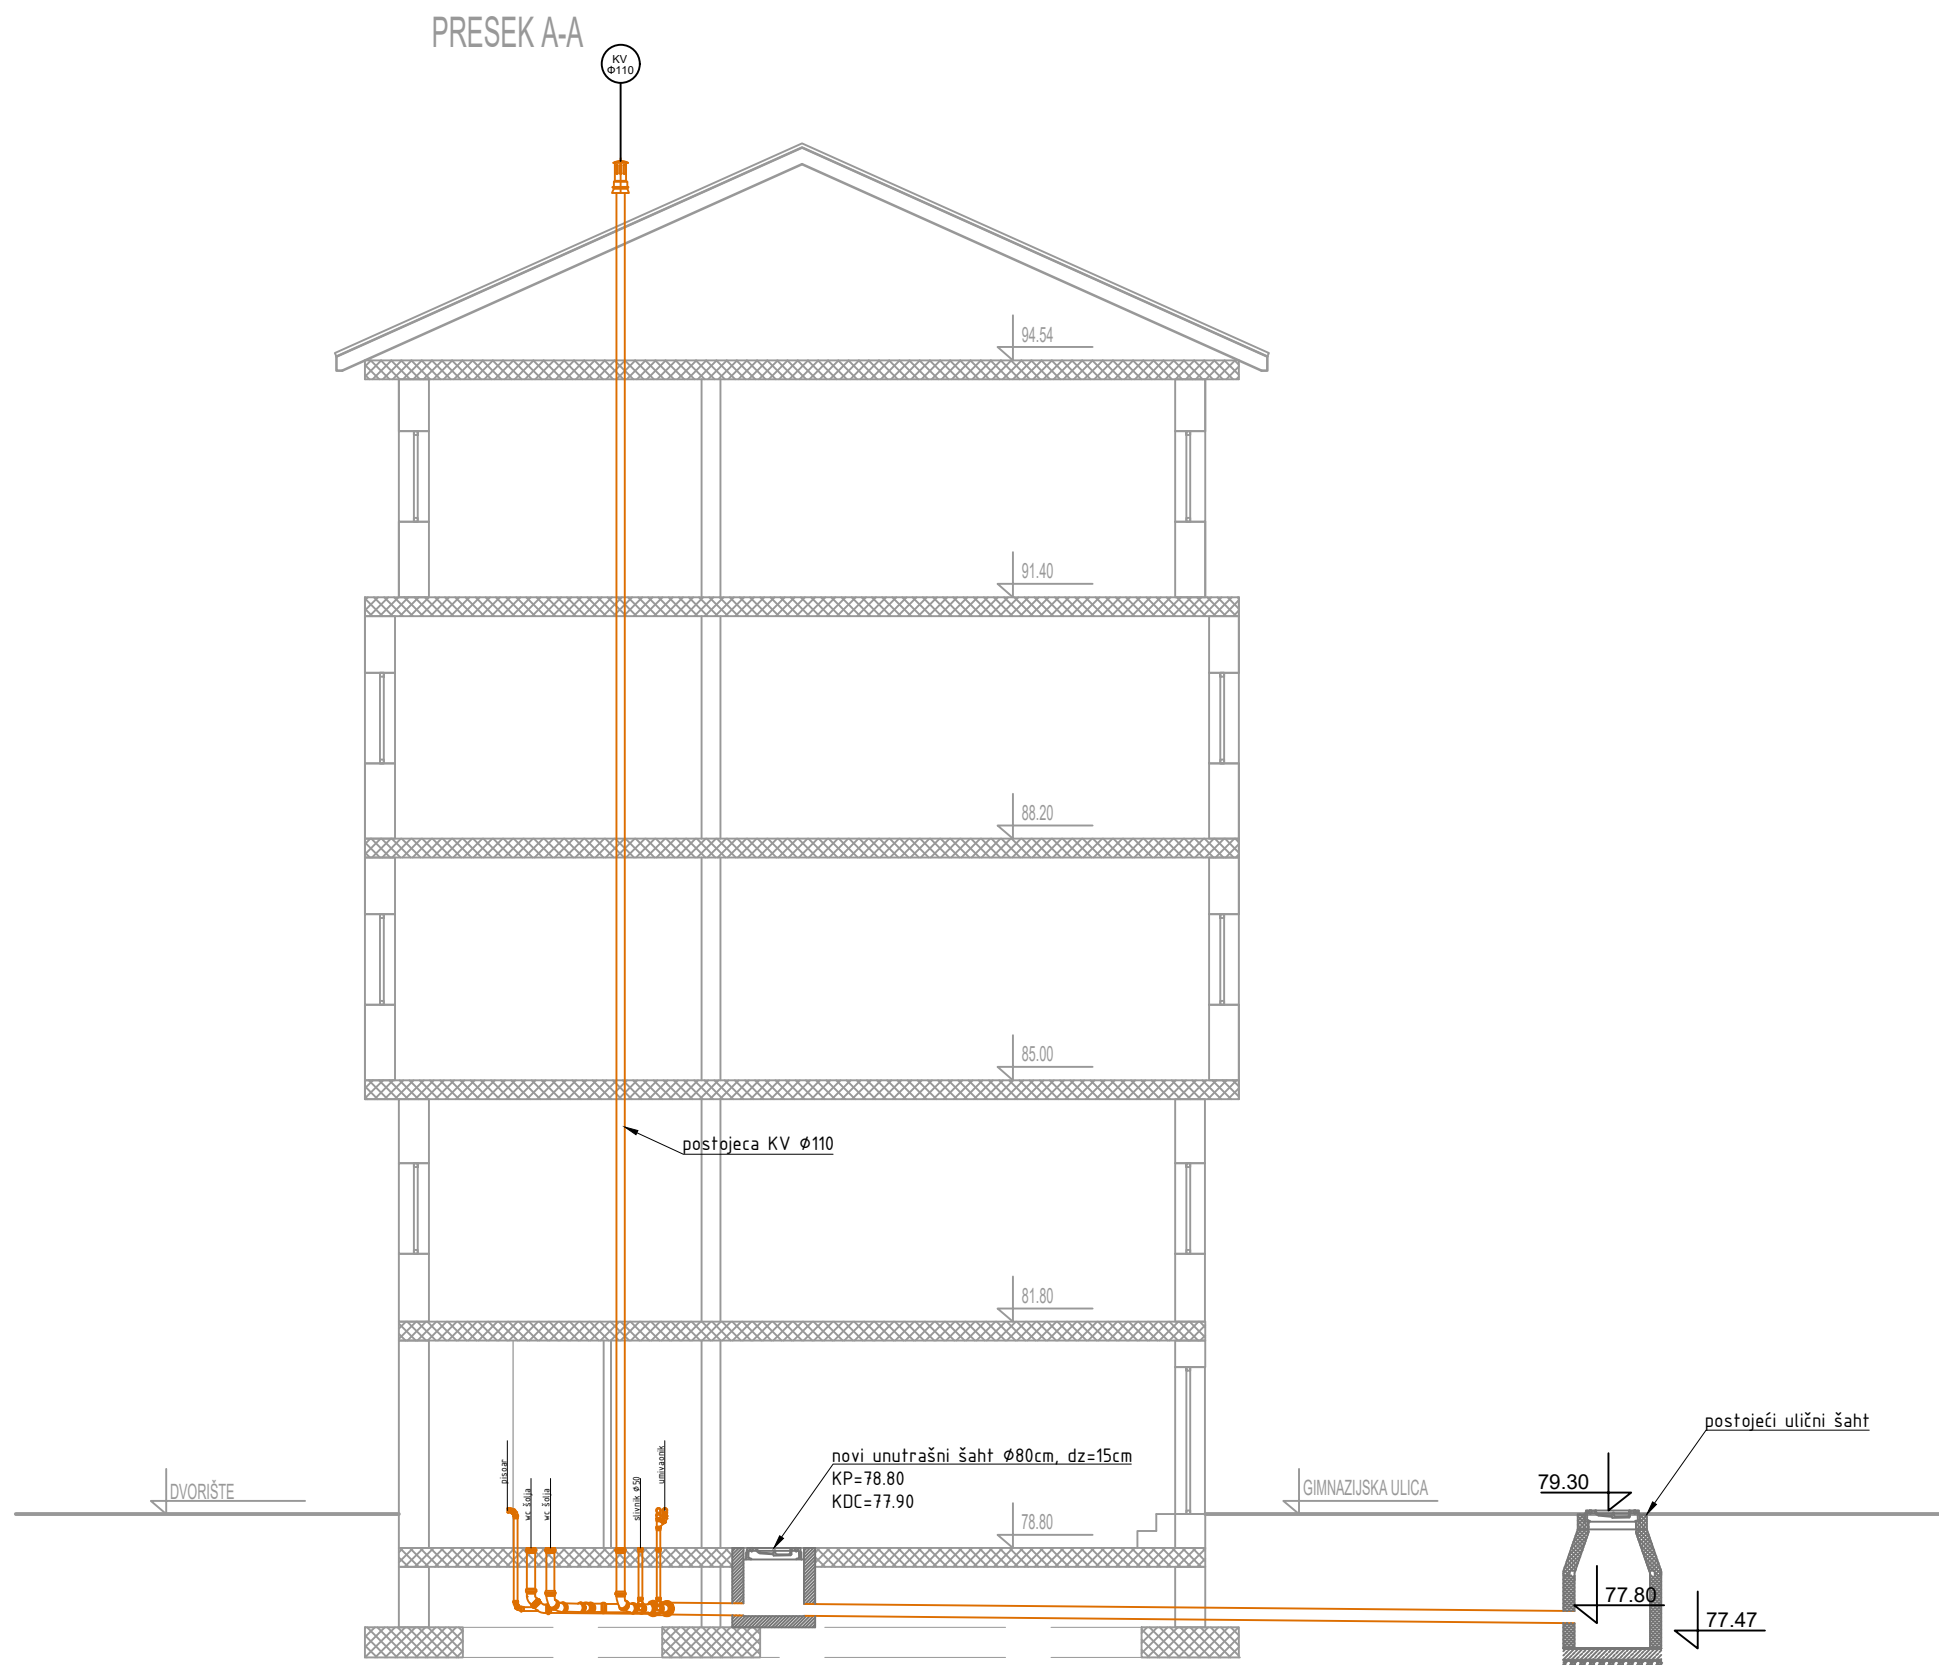

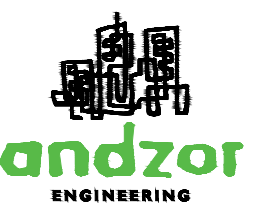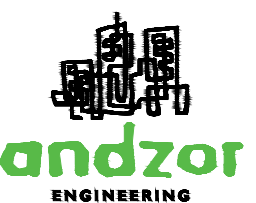ANDZOR engineering doo društvo za projektovanje, urbanizam i ekologiju Ive Andrića 13, Novi Sad 	ДИРЕКТОР:	Зоран Вукадиновић	НАРУЧИЛАЦ / ИНВЕСТИТОР:	
	ГЛАВНИ ПРОЈЕКТАНТ:	Зоран Вукадиновић, дипл. инж. саоб.	РЕПУБЛИЧКИ ФОНД ЗА ЗДРАВСТВЕНО ОСИГУРАЊЕ, Јована Маринковића бр.2, Београд	
	ОДГОВОРНИ ПРОЈЕКТАНТ:	Игор Јелић, дипл. инж. арх. 300 0563 16	ОБЈЕКАТ: РЕПУБЛИЧКИ ФОНД ЗА ЗДРАВСТВЕНО ОСИГУРАЊЕ, Филијала за Средњебанатски округ са седиштем у Зрењанину	
	САРАДНИЦИ:	Бојан Станижан, маст. инж. грађ.	ЛОКАЦИЈА: Објект на к.п. 5831/1 КО Зрењанин и прикључак на к.п. 9615 КО Зрењанин, Краља Александра I Карађорђевића 2а, 23000 Зрењанин	
	НАЗИВ ПРОЈЕКТА:		ОЗНАКА ВРСТЕ ТЕХНИЧКЕ ДОКУ- МЕНТАЦИЈЕ:	МП:
	ИДЕЈНИ ПРОЈЕКАТ ЗА ПРИКЉУЧЕЊЕ НА УЛИЧНУ КАНАЛИЗАЦИОНУ МРЕЖУ ЗГРАДЕ РФЗО, ФИЛИЈАЛЕ ЗРЕЊАНИН		ИДП	
	ОЗНАКА И НАЗИВ ДЕЛА ПРОЈЕКТА 3 - ПРОЈЕКАТ ХИДРОТЕХНИЧКИХ ИНСТАЛАЦИЈА		БРОЈ ЦРТЕЖА:	
НАЗИВ ЦРТЕЖА:		ПРЕСЕК "А-А"	4	
ДАТУМ: Новембар 2019.године		РАЗМЕРА: 1:100	БРОЈ ЕЛАБОРАТА: ИДП - 788 / 19	

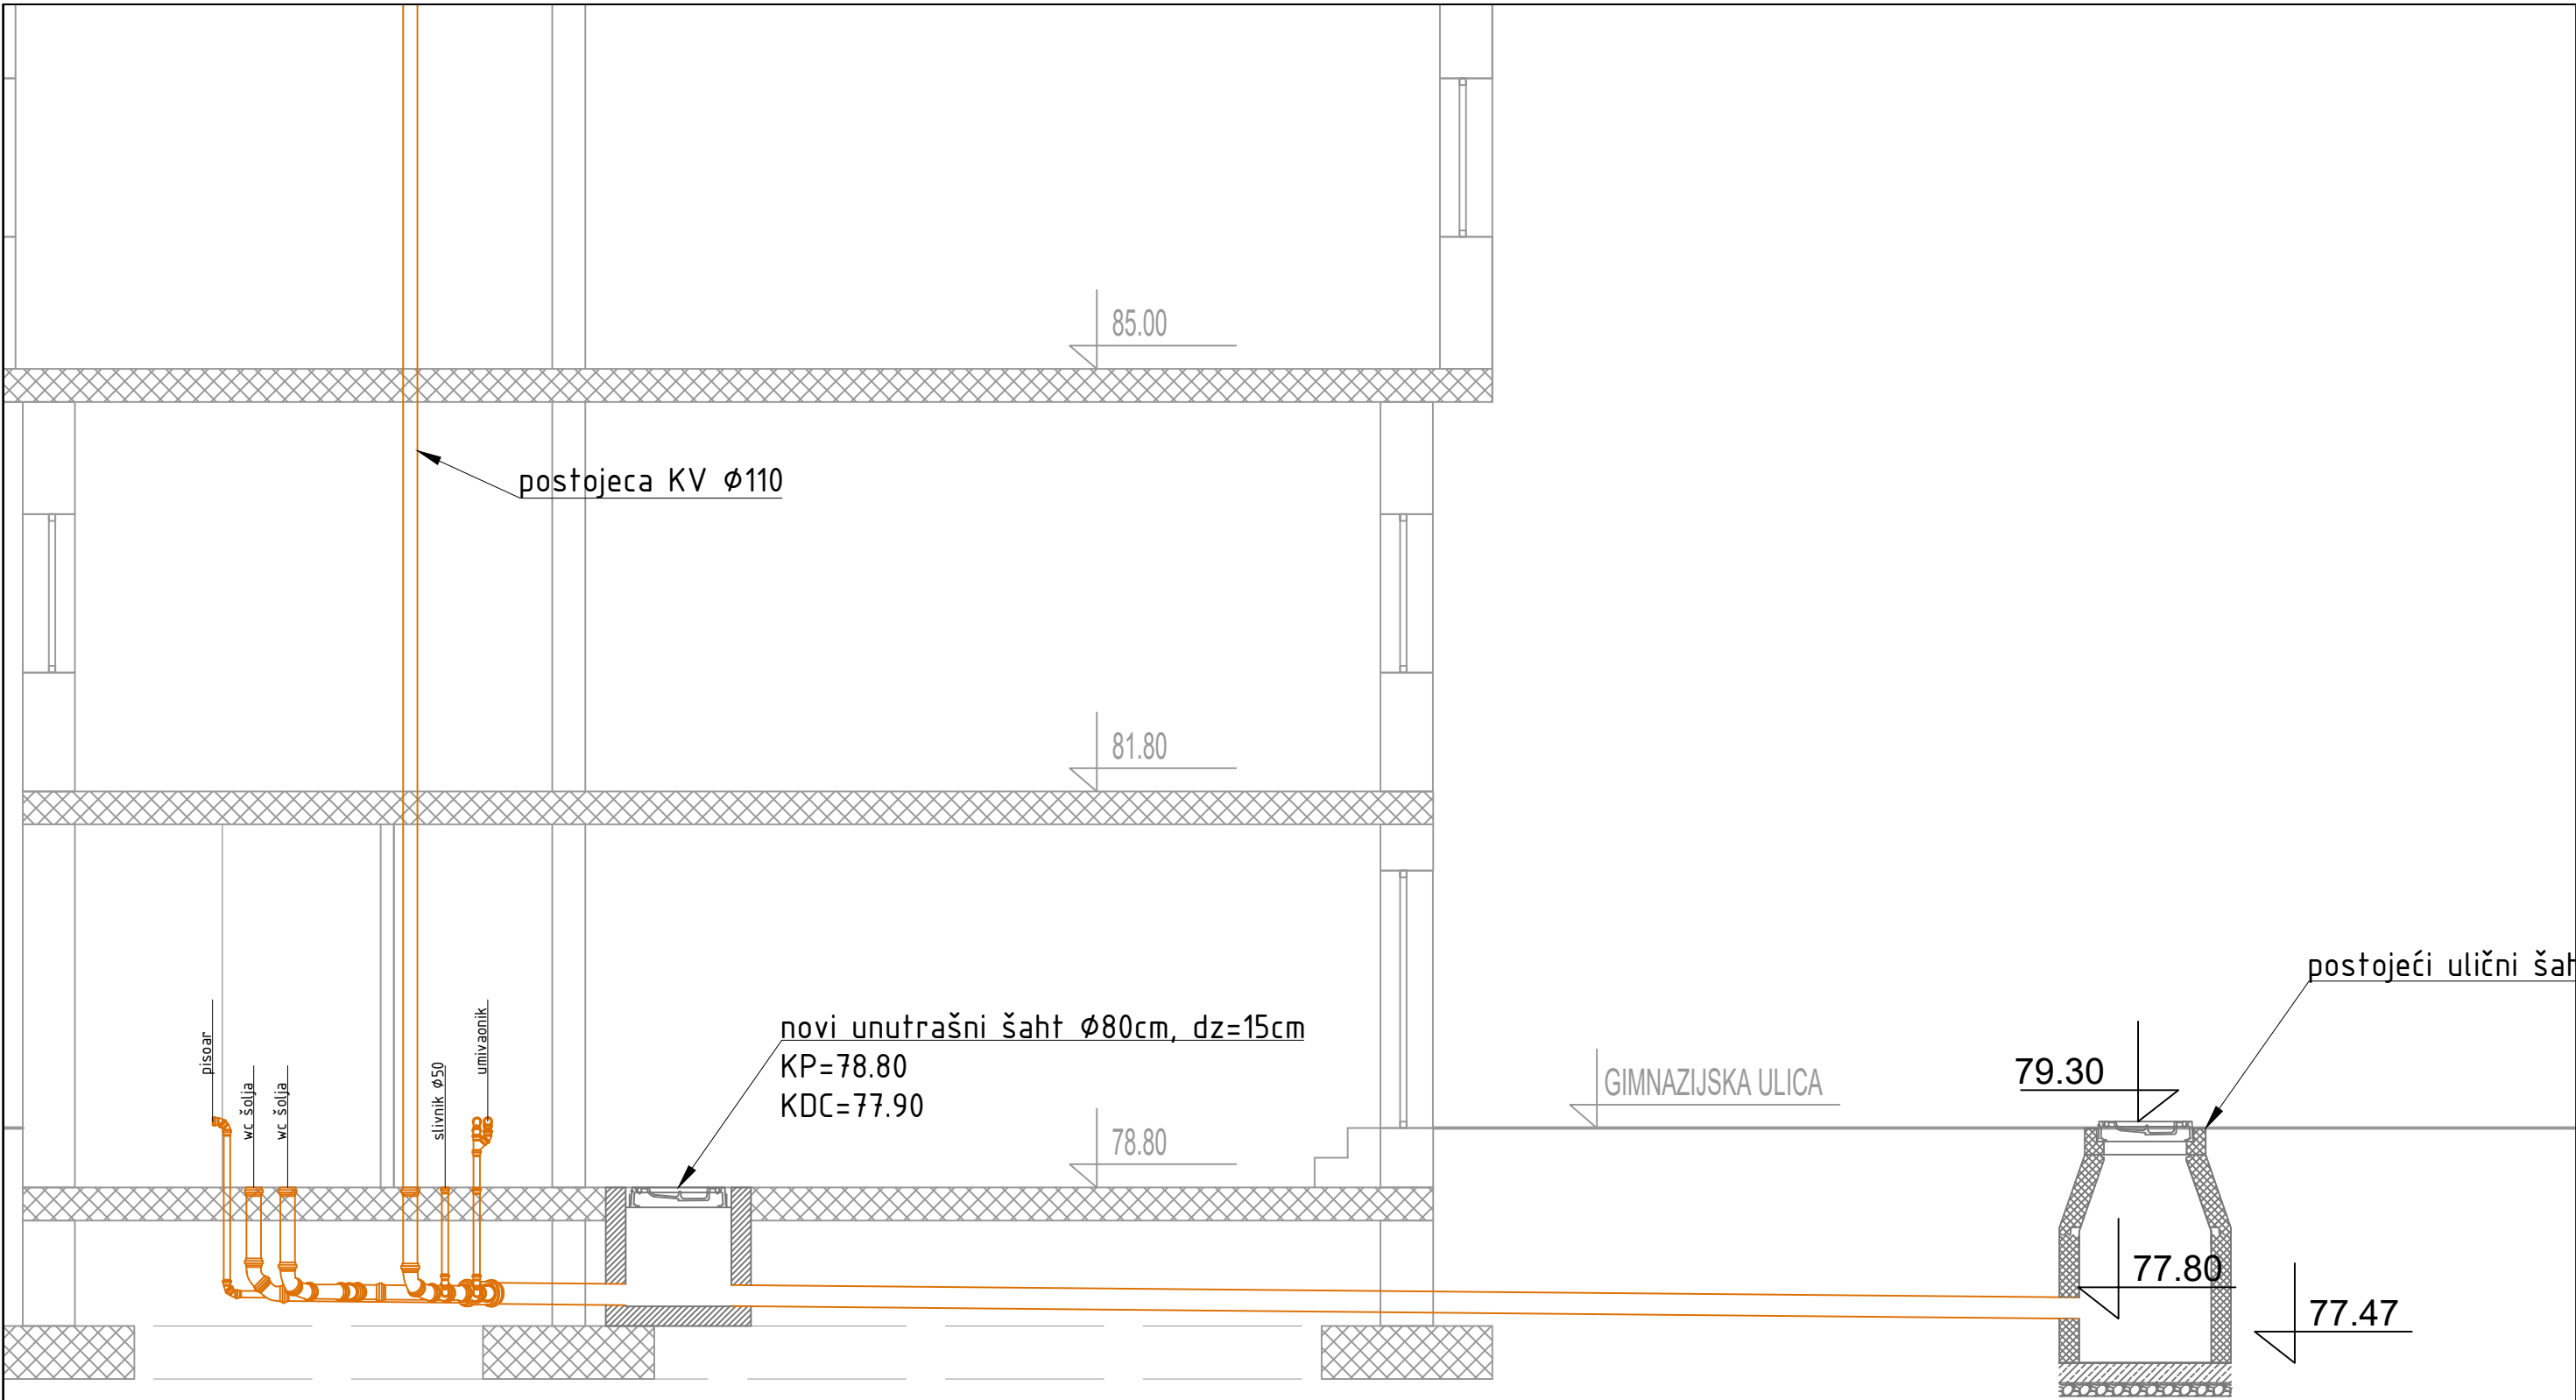

ANDZOR engineering doo društvo za projektovanje, urbanizam i ekologiju Ive Andrića 13, Novi Sad 	ДИРЕКТОР: Зоран Вукадиновић		НАРУЧИЛАЦ / ИНВЕСТИТОР: РЕПУБЛИЧКИ ФОНД ЗА ЗДРАВСТВЕНО ОСИГУРАЊЕ, Јована Мариновића бр.2, Београд	
	ГЛАВНИ ПРОЈЕКТАНТ: Зоран Вукадиновић, дипл. инж. саоб.		ОБЈЕКАТ: РЕПУБЛИЧКИ ФОНД ЗА ЗДРАВСТВЕНО ОСИГУРАЊЕ, Филијала за Средњебанатски округ са седиштем у Зрењанину	
	ОДГОВОРНИ ПРОЈЕКТАНТ: Игор Јелић, дипл. инж. арх. 300 0563 16		ЛОКАЦИЈА: Објект на к.п. 5831/1 КО Зрењанин и прикључак на к.п. 9615 КО Зрењанин, Краља Александра I Карађорђевића 2а, 23000 Зрењанин	
	САРАДНИЦИ: Бојан Станижан, маст. инж. грађ.		ОЗНАКА ВРСТЕ ТЕХНИЧКЕ ДОКУМЕНТАЦИЈЕ: ИДП	
	НАЗИВ ПРОЈЕКТА: ИДЕЈНИ ПРОЈЕКАТ ЗА ПРИКЉУЧЕЊЕ НА УЛИЧНУ КАНАЛИЗАЦИОНУ МРЕЖУ ЗГРАДЕ РФЗО, ФИЛИЈАЛЕ ЗРЕЊАНИН			
ОЗНАКА И НАЗИВ ДЕЛА ПРОЈЕКТА: 3 - ПРОЈЕКАТ ХИДРОТЕХНИЧКИХ ИНСТАЛАЦИЈА		БРОЈ ЦРТЕЖА: 5		МП: <i>Uroš Jevtic</i>
НАЗИВ ЦРТЕЖА: ПРЕСЕК КРОЗ ТОАЛЕТ				
ДАТУМ: Новембар 2019. године		РАЗМЕРА: 1:200	БРОЈ ЕЛАБОРАТА: ИДП - 788 / 19	

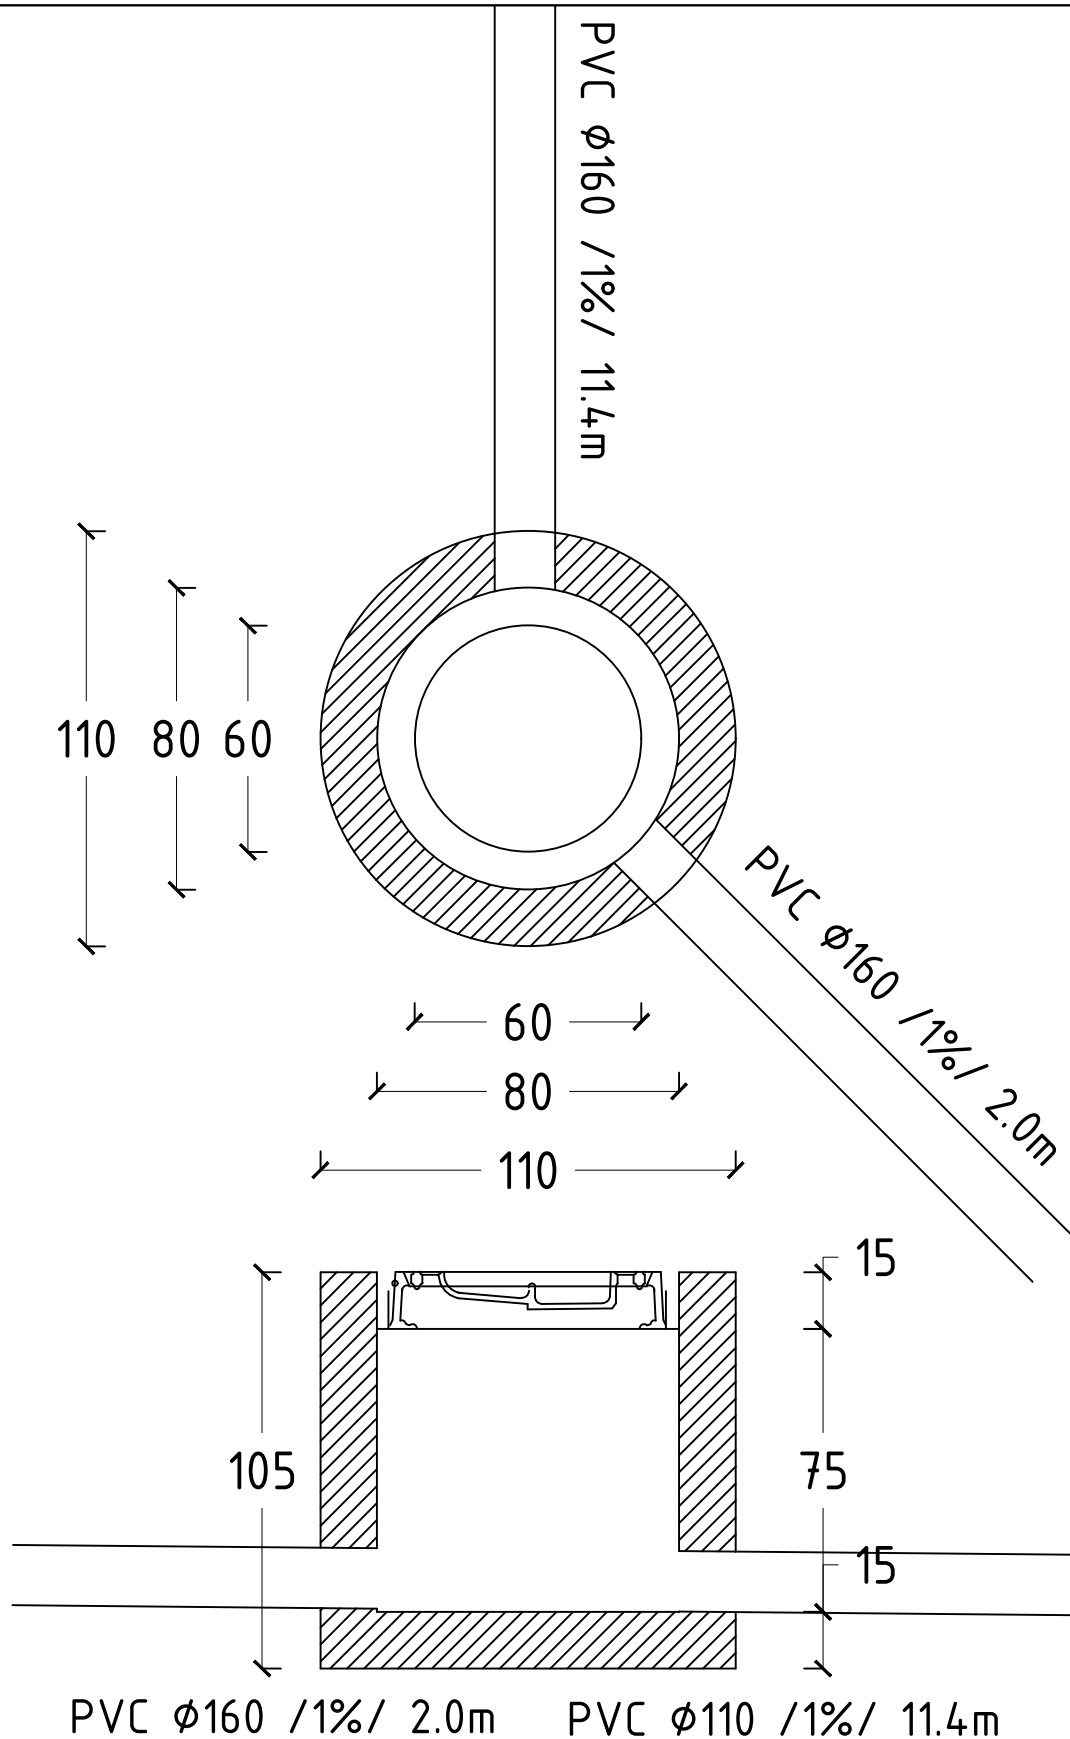

ANDZOR engineering doo
društvo za projektovanje, urbanizam i ekologiju
Ive Andrića 13, Novi Sad



ДИРЕКТОР: Зоран Вукадиновић
ГЛАВНИ ПРОЈЕКАНТ: Зоран Вукадиновић, дипл. инж. саоб.
ОДГОВОРНИ ПРОЈЕКАНТ: Игор Јелић, дипл. инж. арх.
300 0563 16
САРАДНИЦИ: Бојан Станижан, маст. инж. грађ.

НАРУЧИЛАЦ / ИНВЕСТИТОР: РЕПУБЛИЧКИ ФОНД ЗА ЗДРАВСТВЕНО ОСИГУРАЊЕ, Јована Мариновића бр.2, Београд
ОБЈЕКАТ: РЕПУБЛИЧКИ ФОНД ЗА ЗДРАВСТВЕНО ОСИГУРАЊЕ, Филијала за Средњебанатски округ са седиштем у Зрењанину
ЛОКАЦИЈА: Објекат на к.п. 5831/1 КО Зрењанин и прикључак на к.п. 9615 КО Зрењанин, Краља Александра I Карађорђевића 2а, 23000 Зрењанин

НАЗИВ ПРОЈЕКТА:
**ИДЕЈНИ ПРОЈЕКАТ ЗА ПРИКЉУЧЕЊЕ НА УЛИЧНУ
КАНАЛИЗАЦИОНУ МРЕЖУ ЗГРАДЕ РФЗО,
ФИЛИЈАЛЕ ЗРЕЊАНИН**

ОЗНАКА И НАЗИВ ДЕЛА ПРОЈЕКТА: 3 - ПРОЈЕКАТ ХИДРОТЕХНИЧКИХ ИНСТАЛАЦИЈА

НАЗИВ ЦРТЕЖА:
ДЕТАЉ ШАХТА

ОЗНАКА ВРСТЕ
ТЕХНИЧКЕ ДОКУ-
МЕНТАЦИЈЕ:

ИДП

БРОЈ ЦРТЕЖА:

6

МП:

Ugor Jelic

ДАТУМ: Новембар 2019. године

РАЗМЕРА: **1:20**

БРОЈ ЕЛАБОРАТА:

ИДП - 788 / 19