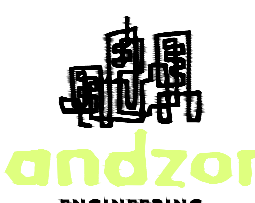

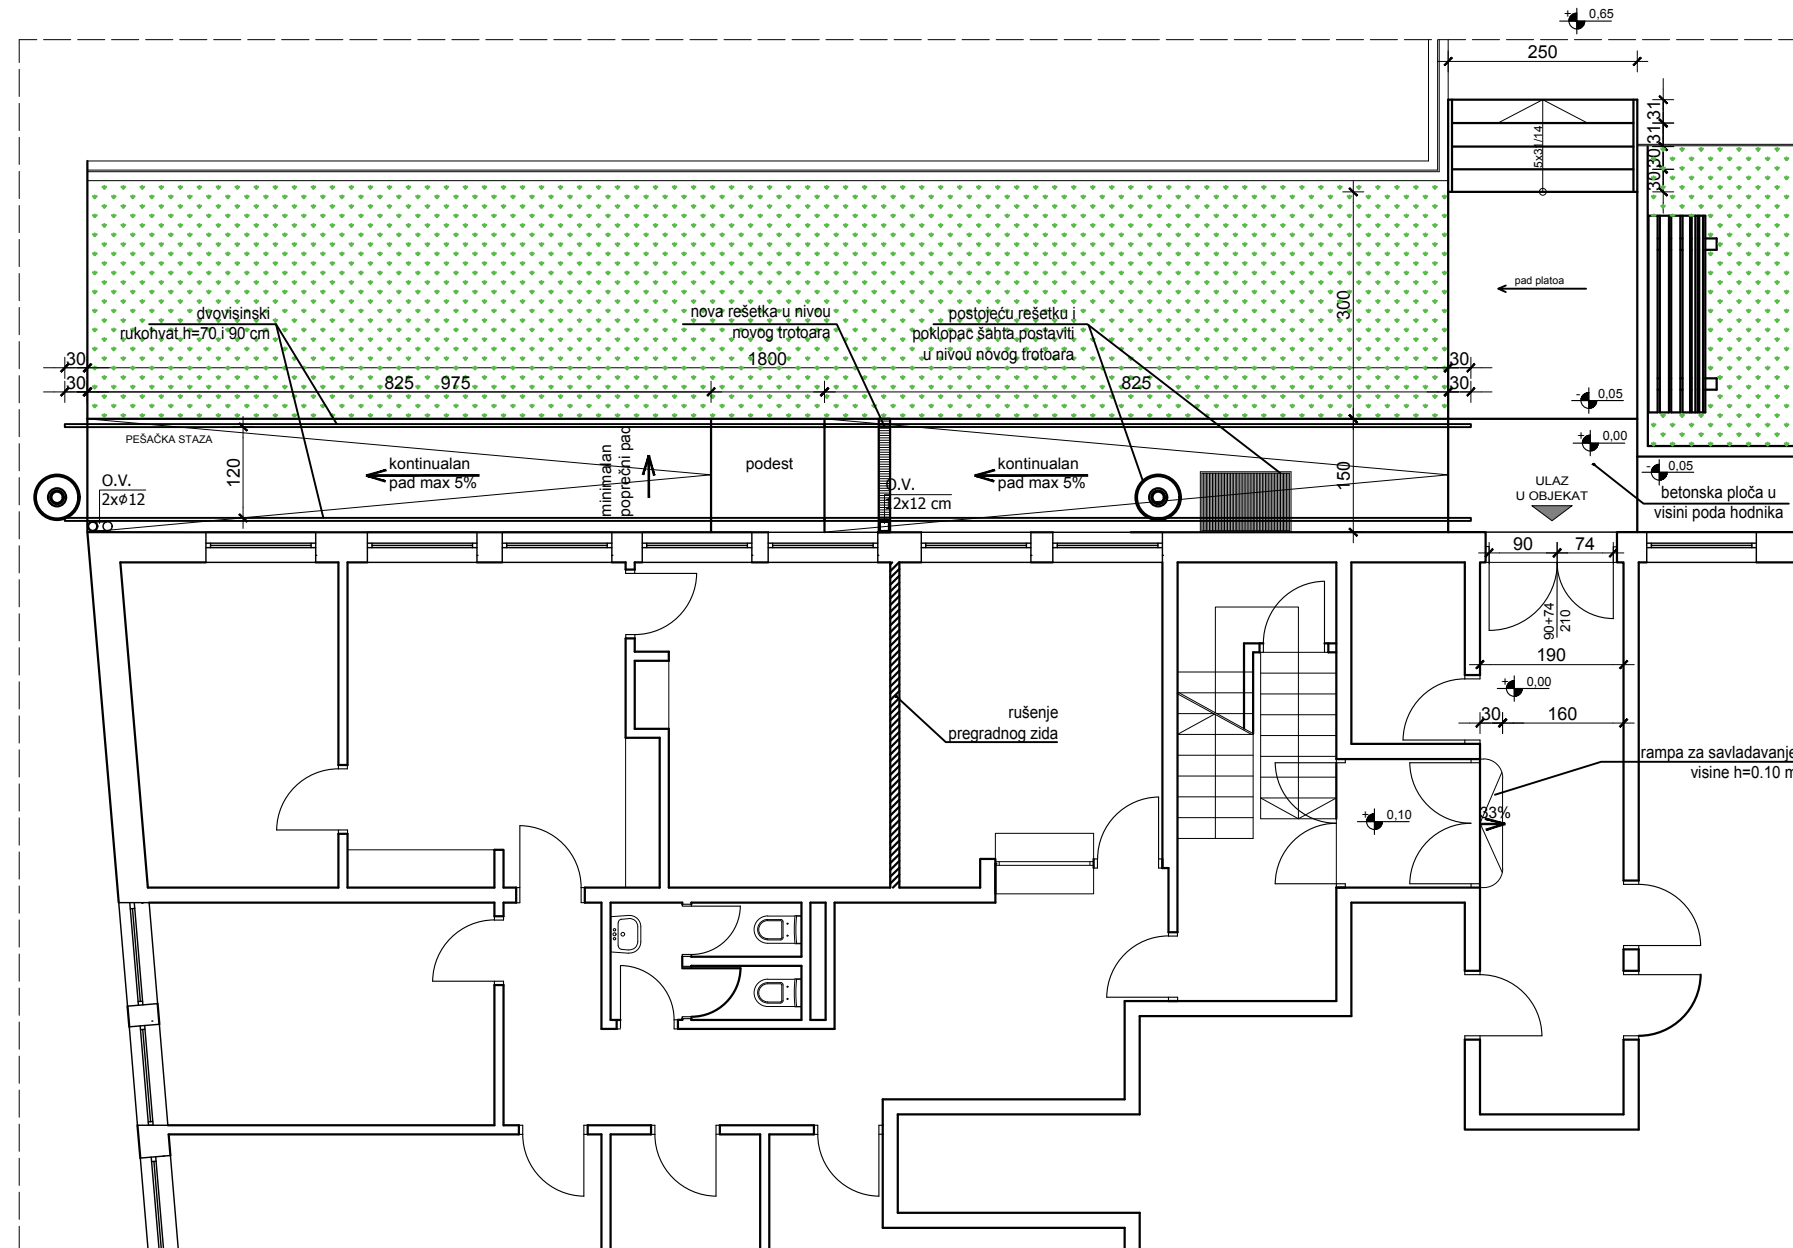




<b>ANDZOR engineering doo</b> <small>društvo za projektovanje, urbanizam i ekologiju</small> <b>Ive Andrića 13, Novi Sad</b> 	DIREKTOR: Zoran Vukadinović GLAVNI PROJEKTANT: Igor Jelić, dipl. inž. arh.	INVESTITOR / NARUČILAC: REPUBLIČKI FOND ZA ZDRAVSTVENO OSIGURANJE Jovana Marinovića br.2, Beograd
	ODGOVORNI PROJEKTANT: Igor Jelić, dipl. inž. arh. licenca: 300 O563 16 PROJEKTANT SARADNIK: Jelena Jelača, dipl.inž.arh. Ružica Ristić, dipl.inž.arh.	OBJEKAT: Savski venac, Vojvode Milena 4, Beograd LOKACIJA: kat. parc. br. 892/4, KO Savski venac
NAZIV PROJEKTA: PRIPREMNI ELABORAT ZA ADAPTACIJU OBJEKATA RFZO SA ANALIZOM MERA KOJIMA SE OBEZBEDUJE NESMETAN PRISTUP OSOBAMA SA INVALIDITETOM	OZNAKA VRSTE TEHNIČKE DOKUMENTACIJE: <b>IDR</b>	
OZNAKA I NAZIV DELA PROJEKTA: 1 - PROJEKAT UNUTRAŠNJE ARHITEKTURE NAZIV CRTEŽA: <b>OSNOVA PRIZEMLJA POSTOJEĆE STANJE</b>	BROJ CRTEŽA: <b>6</b>	
DATUM: jun 2019. godine	RAZMERA: 1:100	BROJ ELABORATA: <b>EL - 815 / 19 - 1</b>

**OSNOVA PRIZEMLJA  
NOVOPROJEKTOVANO STANJE  
R=1:100**



*Napomena: Prilikom prelaska preko rampe unutar objekta predvideti obaveznu pomoć osoblja (portir) za osobe u invalidskim kolicima.*

<b>ANDZOR engineering doo</b> <small>društvo za projektovanje, urbanizam i ekologiju</small> <b>Ive Andrića 13, Novi Sad</b> 	DIREKTOR: Zoran Vukadinović GLAVNI PROJEKTANT: Igor Jelić, dipl. inž. arh.	INVESTITOR / NARUČILAC: REPUBLIČKI FOND ZA ZDRAVSTVENO OSIGURANJE Jovana Marinovića br.2, Beograd
	ODGOVORNI PROJEKTANT: Igor Jelić, dipl. inž. arh. <small>licenca: 300 0563 16</small>	OBJEKAT: Savski venac, Vojvode Milena 4, Beograd
SARADNICI: Jelena Jelača, dipl.inž.arh. Ružica Ristić, dipl.inž.arh.	LOKACIJA: kat. parc. br. 892/4, KO Savski venac	
NAZIV PROJEKTA: PRIPREMNI ELABORAT ZA ADAPTACIJU OBJEKATA RFZO SA ANALIZOM MERA KOJIMA SE OBEZBEĐUJE NESMETAN PRISTUP OSOBAMA SA INVALIDITETOM	OZNAKA VRSTE TEHNIČKE DOKUMENTACIJE: <b>IDR</b>	
OZNAKA I NAZIV DELA PROJEKTA: 1 - PROJEKAT UNUTRAŠNJE ARHITEKTURE NAZIV CRTEŽA: <b>OSNOVA PRIZEMLJA NOVOPROJEKTOVANO STANJE</b>	BROJ CRTEŽA: <b>7</b>	
DATUM: jun 2019. godine	RAZMERA: 1:100	BROJ ELABORATA: <b>EL - 815 / 19 - 1</b>